



Rijkswaterstaat  
Ministerie van Infrastructuur en Milieu

## **Project A28-A1 Knooppunt Hoevelaken**

### **Referentieontwerp tekeningen 1 t/m 8**

**Let op:**

*Dit is niet het definitieve ontwerp van project Knooppunt Hoevelaken.*

*Dit ontwerp geeft slechts een beeld van een mogelijke oplossing. De marktpartijen kunnen een ander ontwerp maken dat aan de eisen voldoet en daarin ook bepaalde wensen vervullen.*



## Colofon

Uitgegeven door      Ministerie van Infrastructuur en Milieu  
Rijkswaterstaat, Grote Projecten en Onderhoud  
Postbus 24057  
3502 MB Utrecht

Datum                    30-07-2014  
Versie                    3.0  
Kenmerk                RWS-2458856

## Inhoud


Set van acht detailtekeningen referentieontwerp

Aanduiding	Kenmerk	Versie
B7381-IF-WEG-201 Referentieontwerp blad 1	RWS-2571899	V3.0
B7381-IF-WEG-202 Referentieontwerp blad 2	RWS-2571902	V3.0
B7381-IF-WEG-203 Referentieontwerp blad 3	RWS-2571903	V3.0
B7381-IF-WEG-204 Referentieontwerp blad 4	RWS-2571904	V3.0
B7381-IF-WEG-205 Referentieontwerp blad 5	RWS-2571905	V3.0
B7381-IF-WEG-206 Referentieontwerp blad 6	RWS-2571906	V3.0
B7381-IF-WEG-207 Referentieontwerp blad 7	RWS-2571908	V3.0
B7381-IF-WEG-208 Referentieontwerp blad 8	RWS-2571909	V3.0





- VERKLARING**
- Bestaande situatie
  - Autonome ontwikkelingen
  - Referentieontwerp
  - Gemeentegrens
  - Grens Rijksoverheid (Situatie april 2014)
  - Kilometering

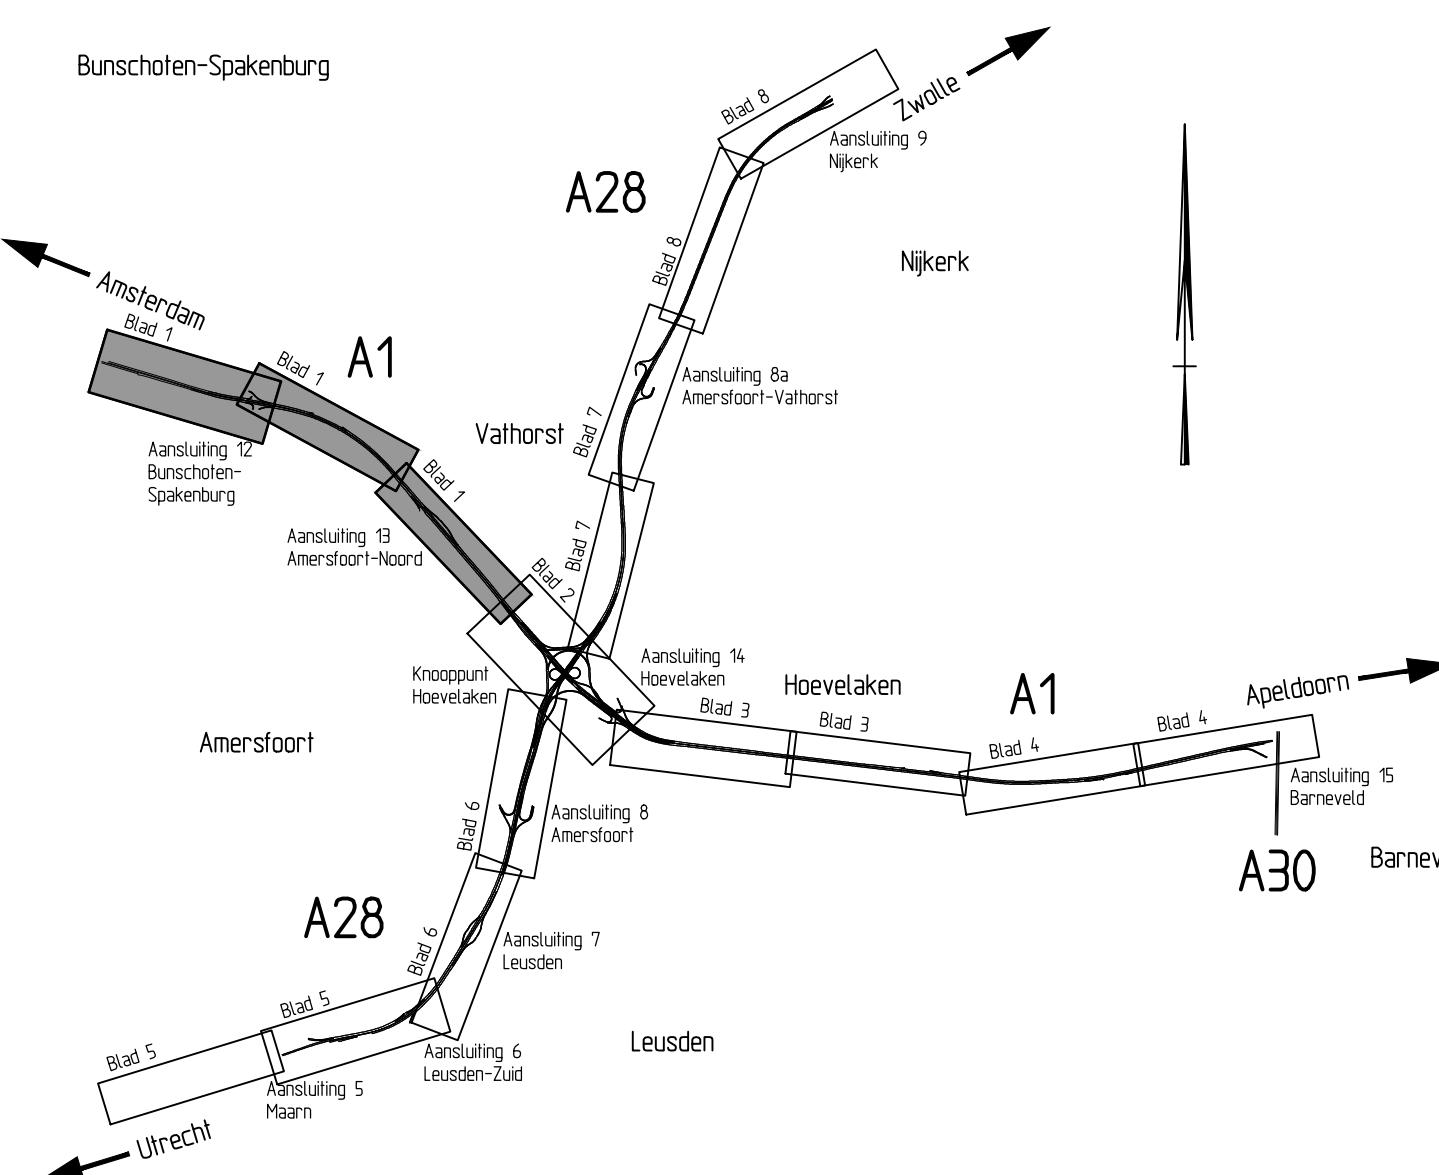



**Overzicht**  
Schaal 1:100.000

dient Utrecht	
bureau uitbesteding	
RW1/RW28 Knooppunt Hoevelaken	
Referentieontwerp	
akv. RWS datum behoort bij	
in 8 bladen, blad 1	
gemaakt W.J. den Hartog 30-07-2014	projectcode E. Spolster 30-07-2014
gecorrigeerd J. van Lier 30-07-2014	dienstcode 30-07-2014
Definitief	versie 3.0
reg.nr. B7381-IF-WEG-201	








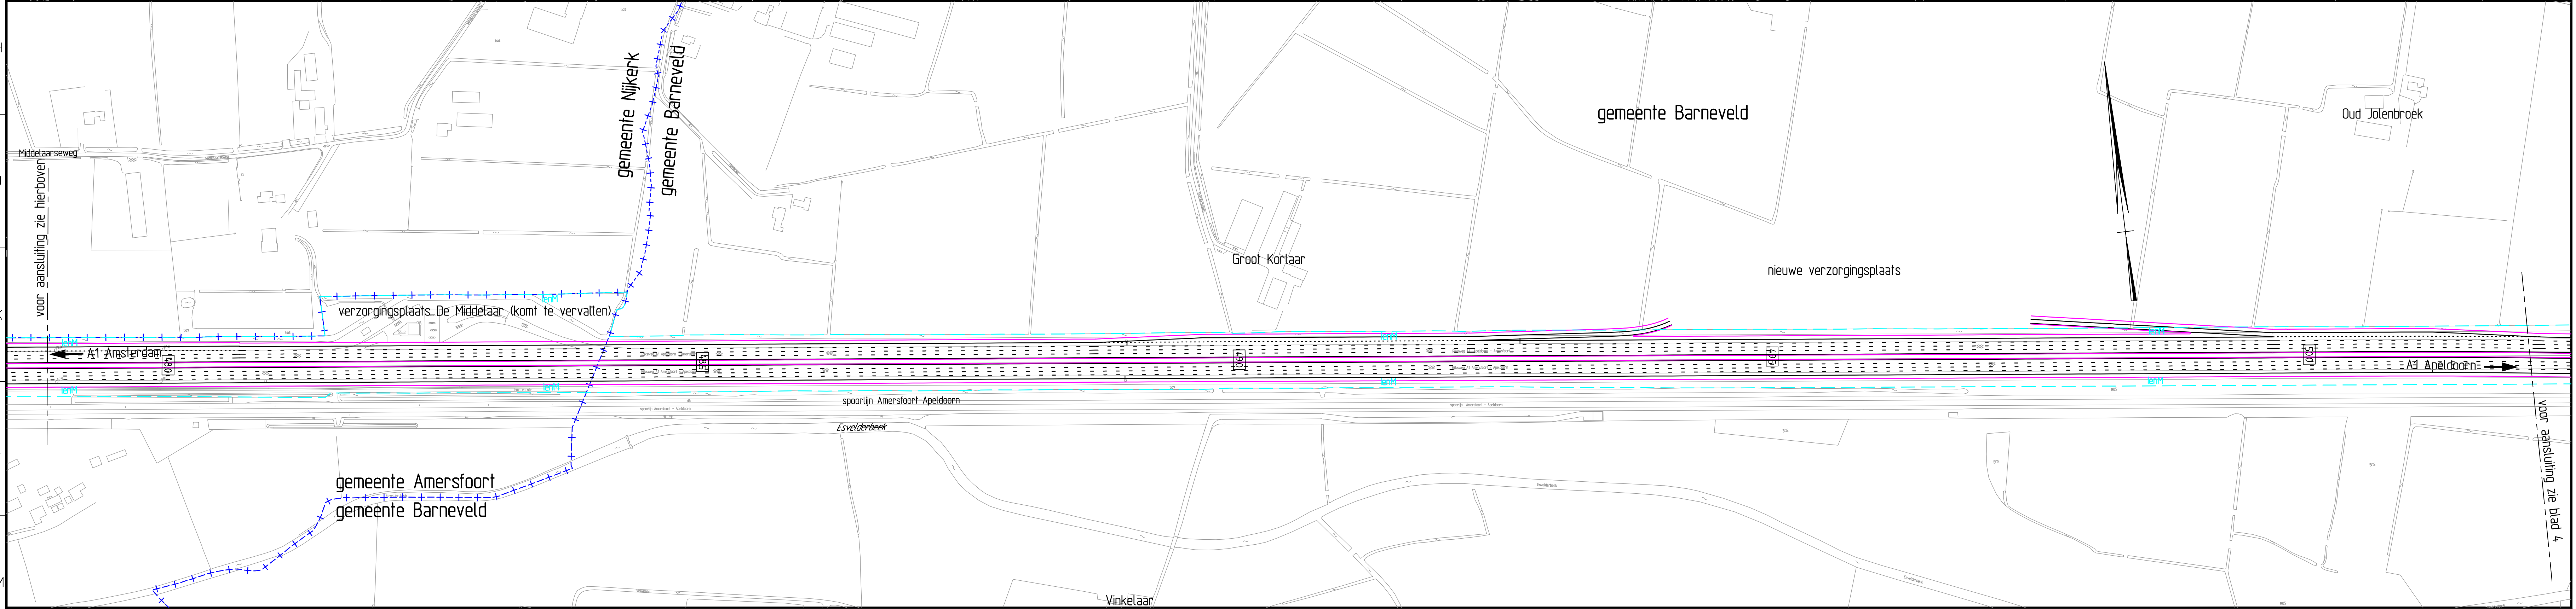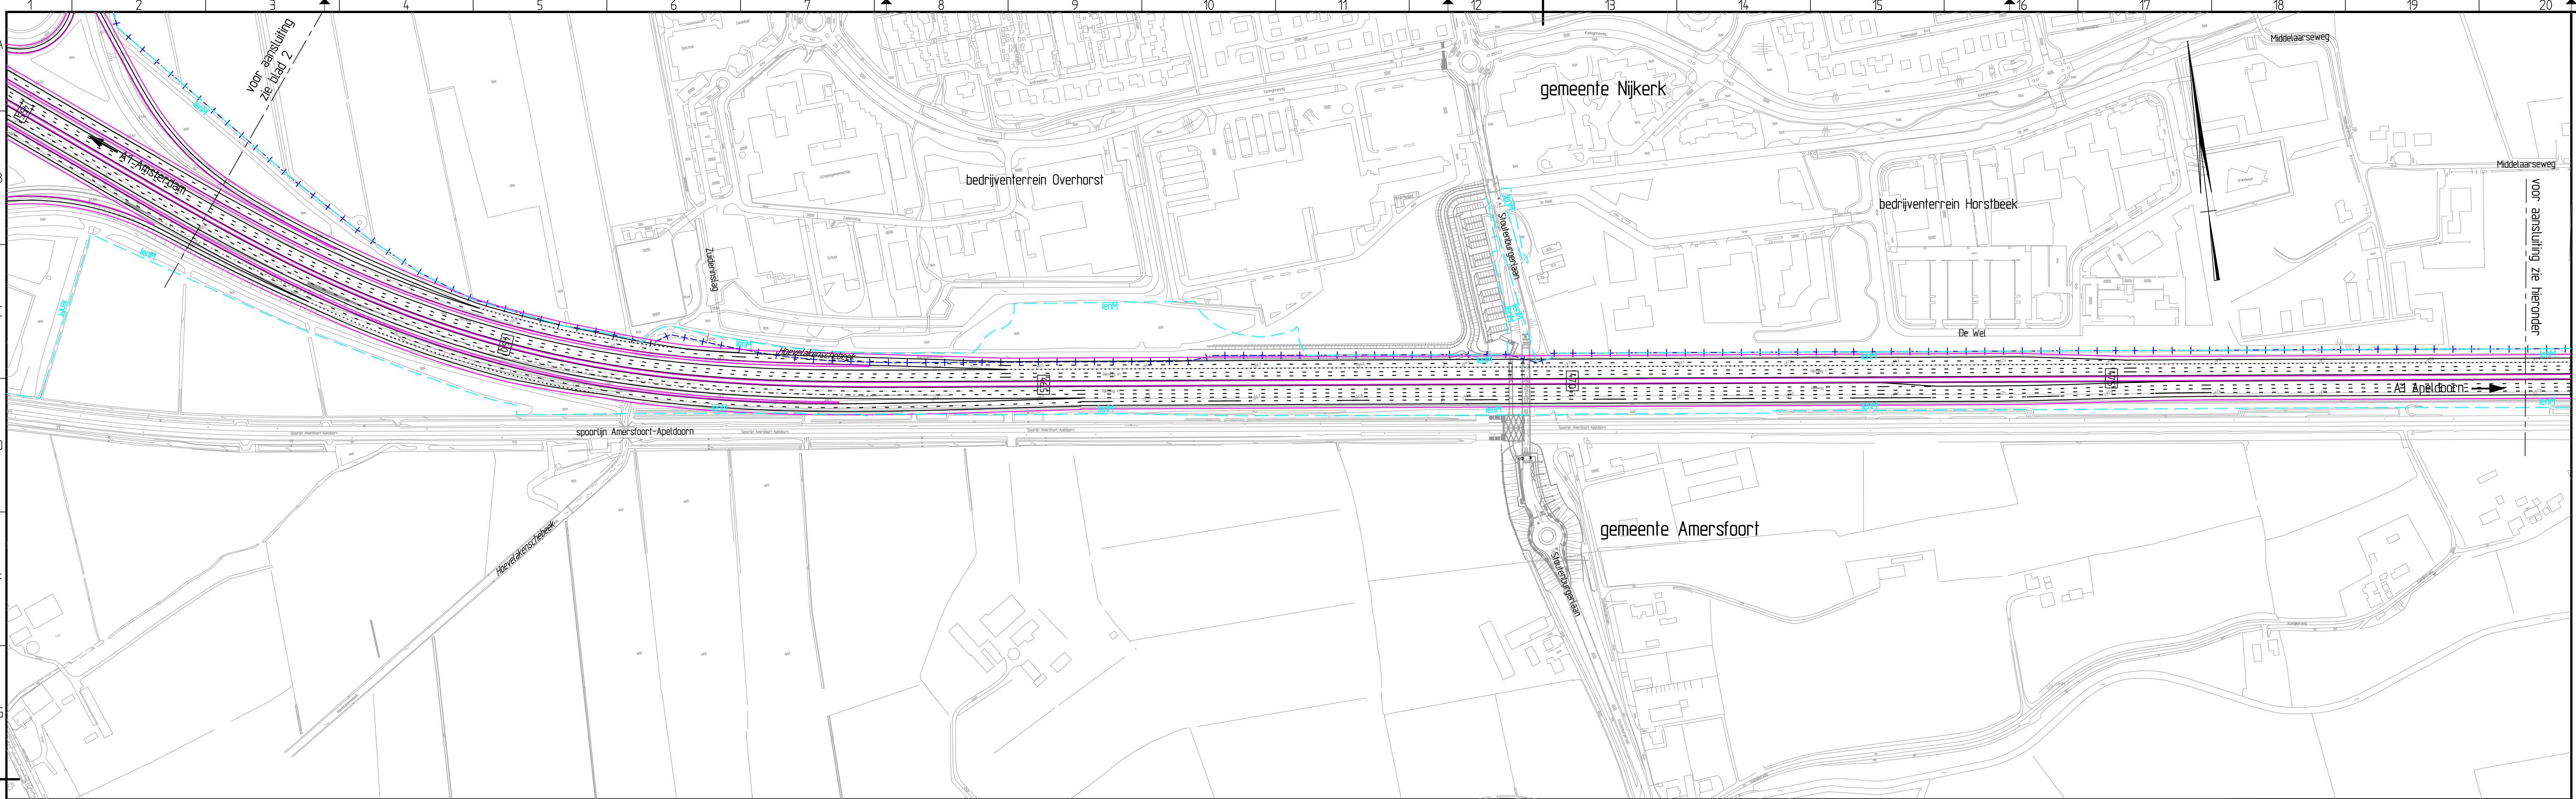


#### VERKLARING

- Bestaande situatie
- Autonome ontwikkelingen
- Referentieontwerp
- Gemeentegrens
- Grens Rijkseigendom (Situatie april 2014)
- [23] Kilometreling

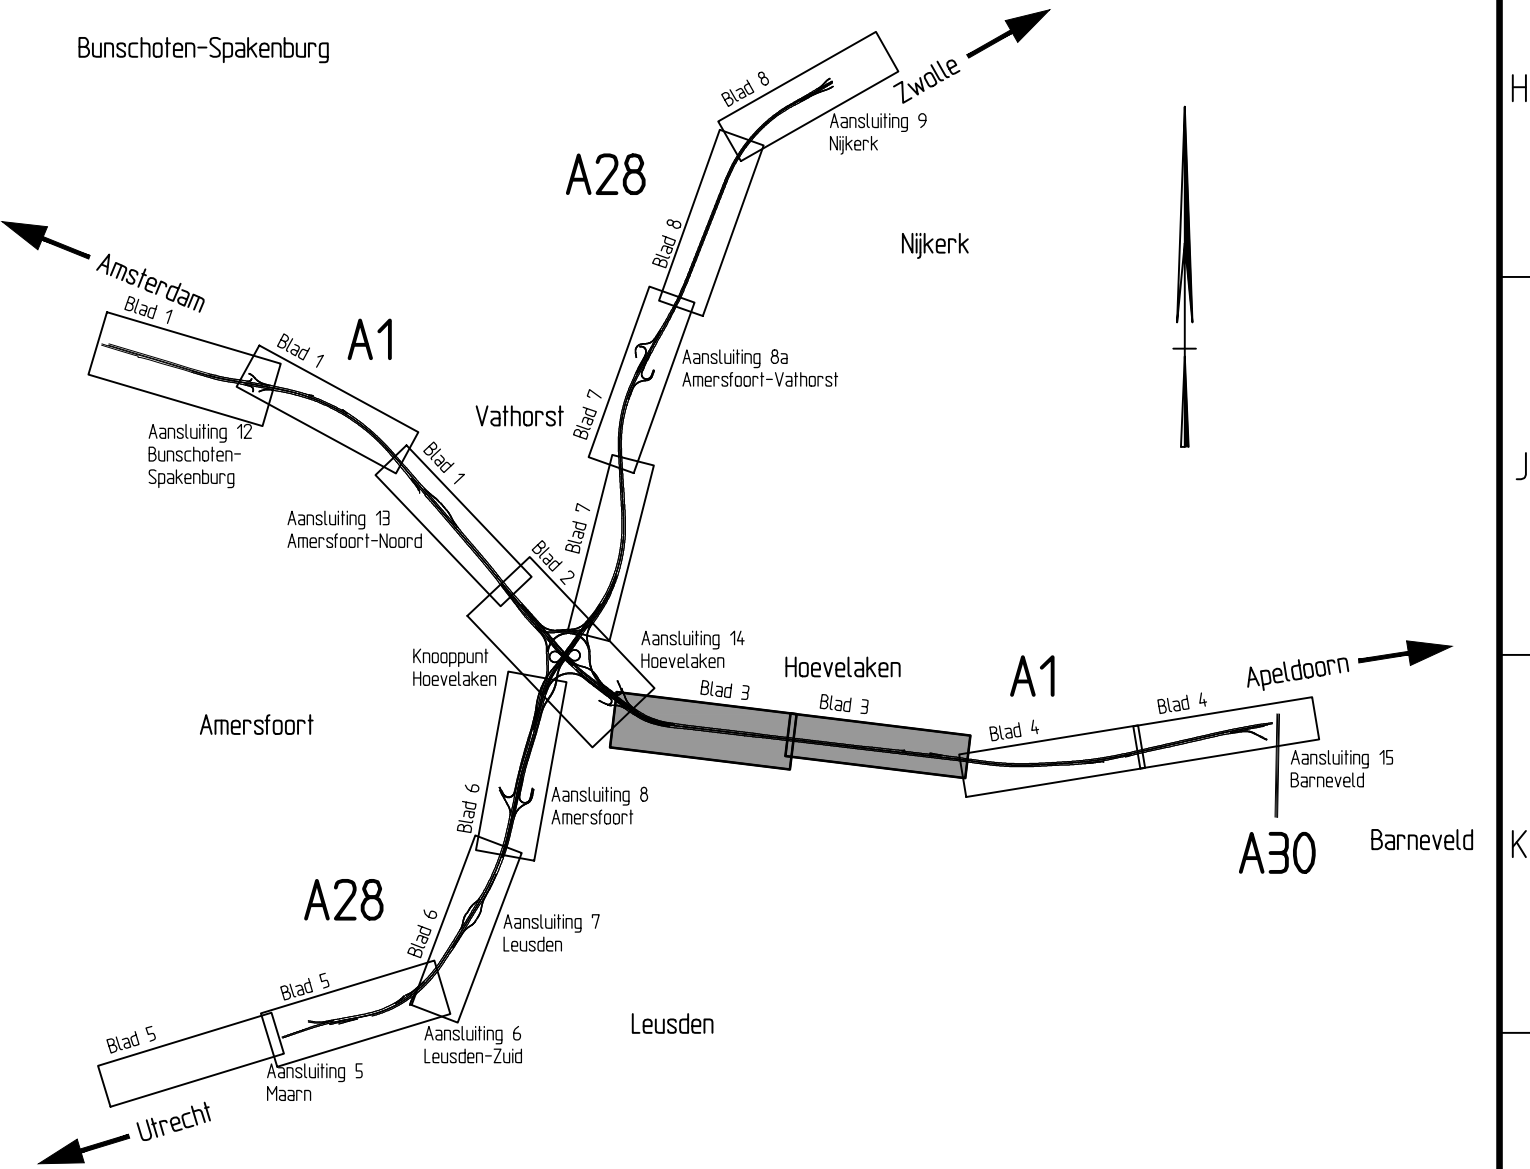


#### Overzicht


Schaal 1:100.000

		dienst Utrecht
RW1/RW28 Knooppunt Hoevelaken		bureau uitbesteding
Referentieontwerp		akk. RWS datum behoort bij
RW1 km 45.700 - km 50.200		in 8 bladen, bladnr. 3
getekend W.J. den Hartog	30-07-2014	projectcode
gecontroleerd E. Spoelder	30-07-2014	dossiercode
uitgegeven J. van Lier	30-07-2014	dienscode
status Definitief	versie 3.0	reg.nr. B7381-IF-WEG-203

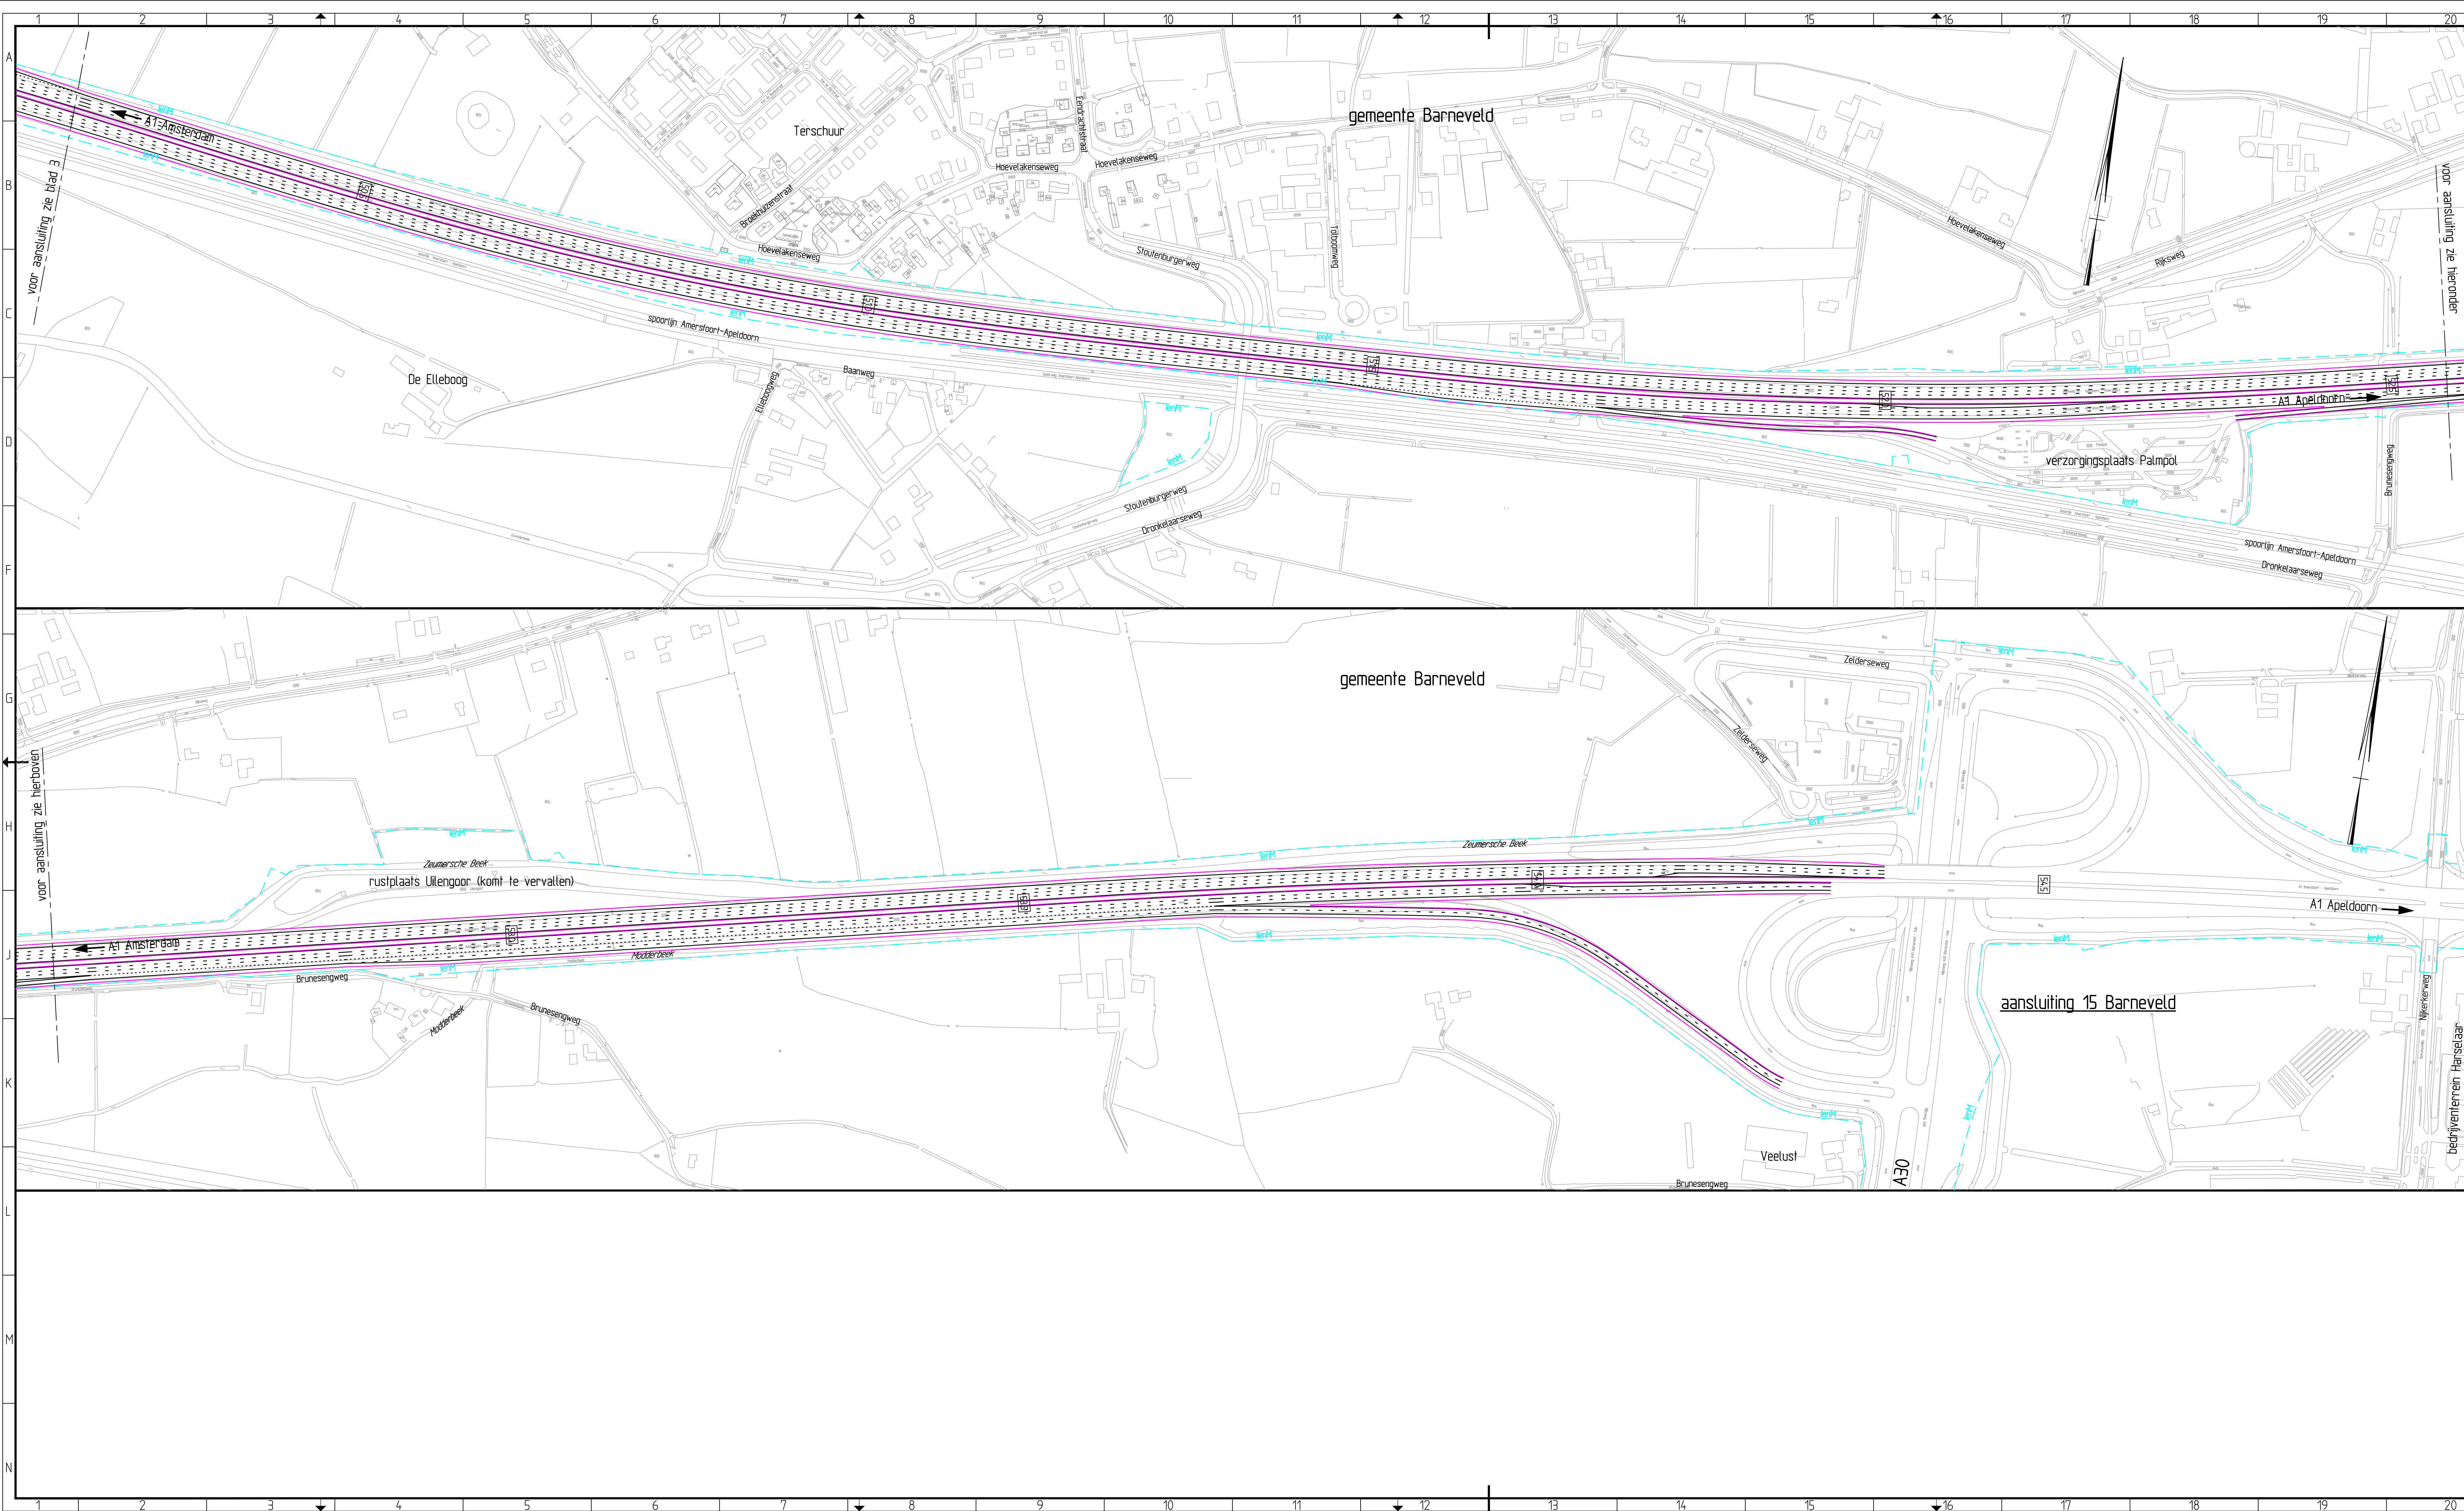


VERKLARING

- Bestaande situatie  
Autonome ontwikkelingen  
Referentieontwerp  
Gemeentegrens  
Grens Rijkseigendom (Situatie april 2014)  
Kilometering

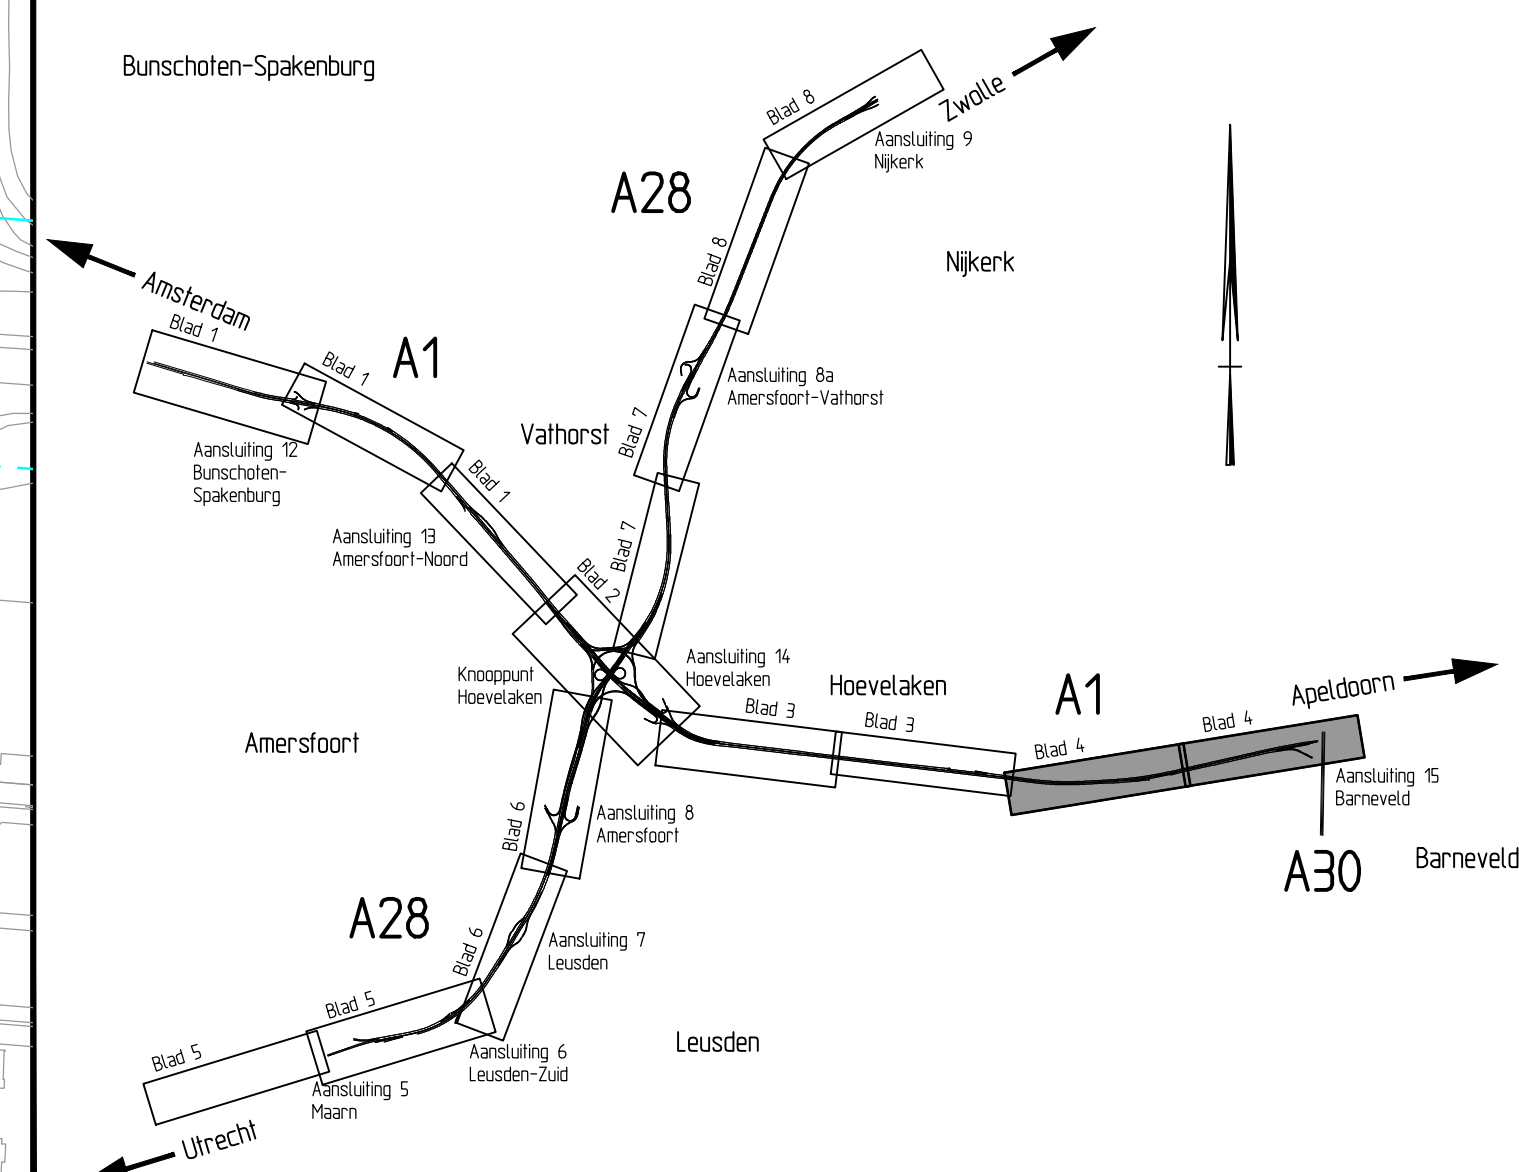


## Overzicht

Schaal 1:100.000


			diens Utrecht	
RW1/RW28			bureau uitbesteding	
Knooppunt Hoefvelaken				
Referentieontwerp			akk. RWS datum behoort bij	
RW1 km 50.200 - km 54.500			in 8 bladen, bladnr. 4	
getekend	W.J. den Hartog	30-07-2014	projectcode	tekening
gecontroleerd	E. Spoelder	30-07-2014	dossiercode	formaat A10
opgegeven	J. van Lier	30-07-2014	dienstcode	schaal 1:2500
status	<b>Definitief</b>	versie 3.0	reg.nr.	<b>B7381-F-WEG-204</b>



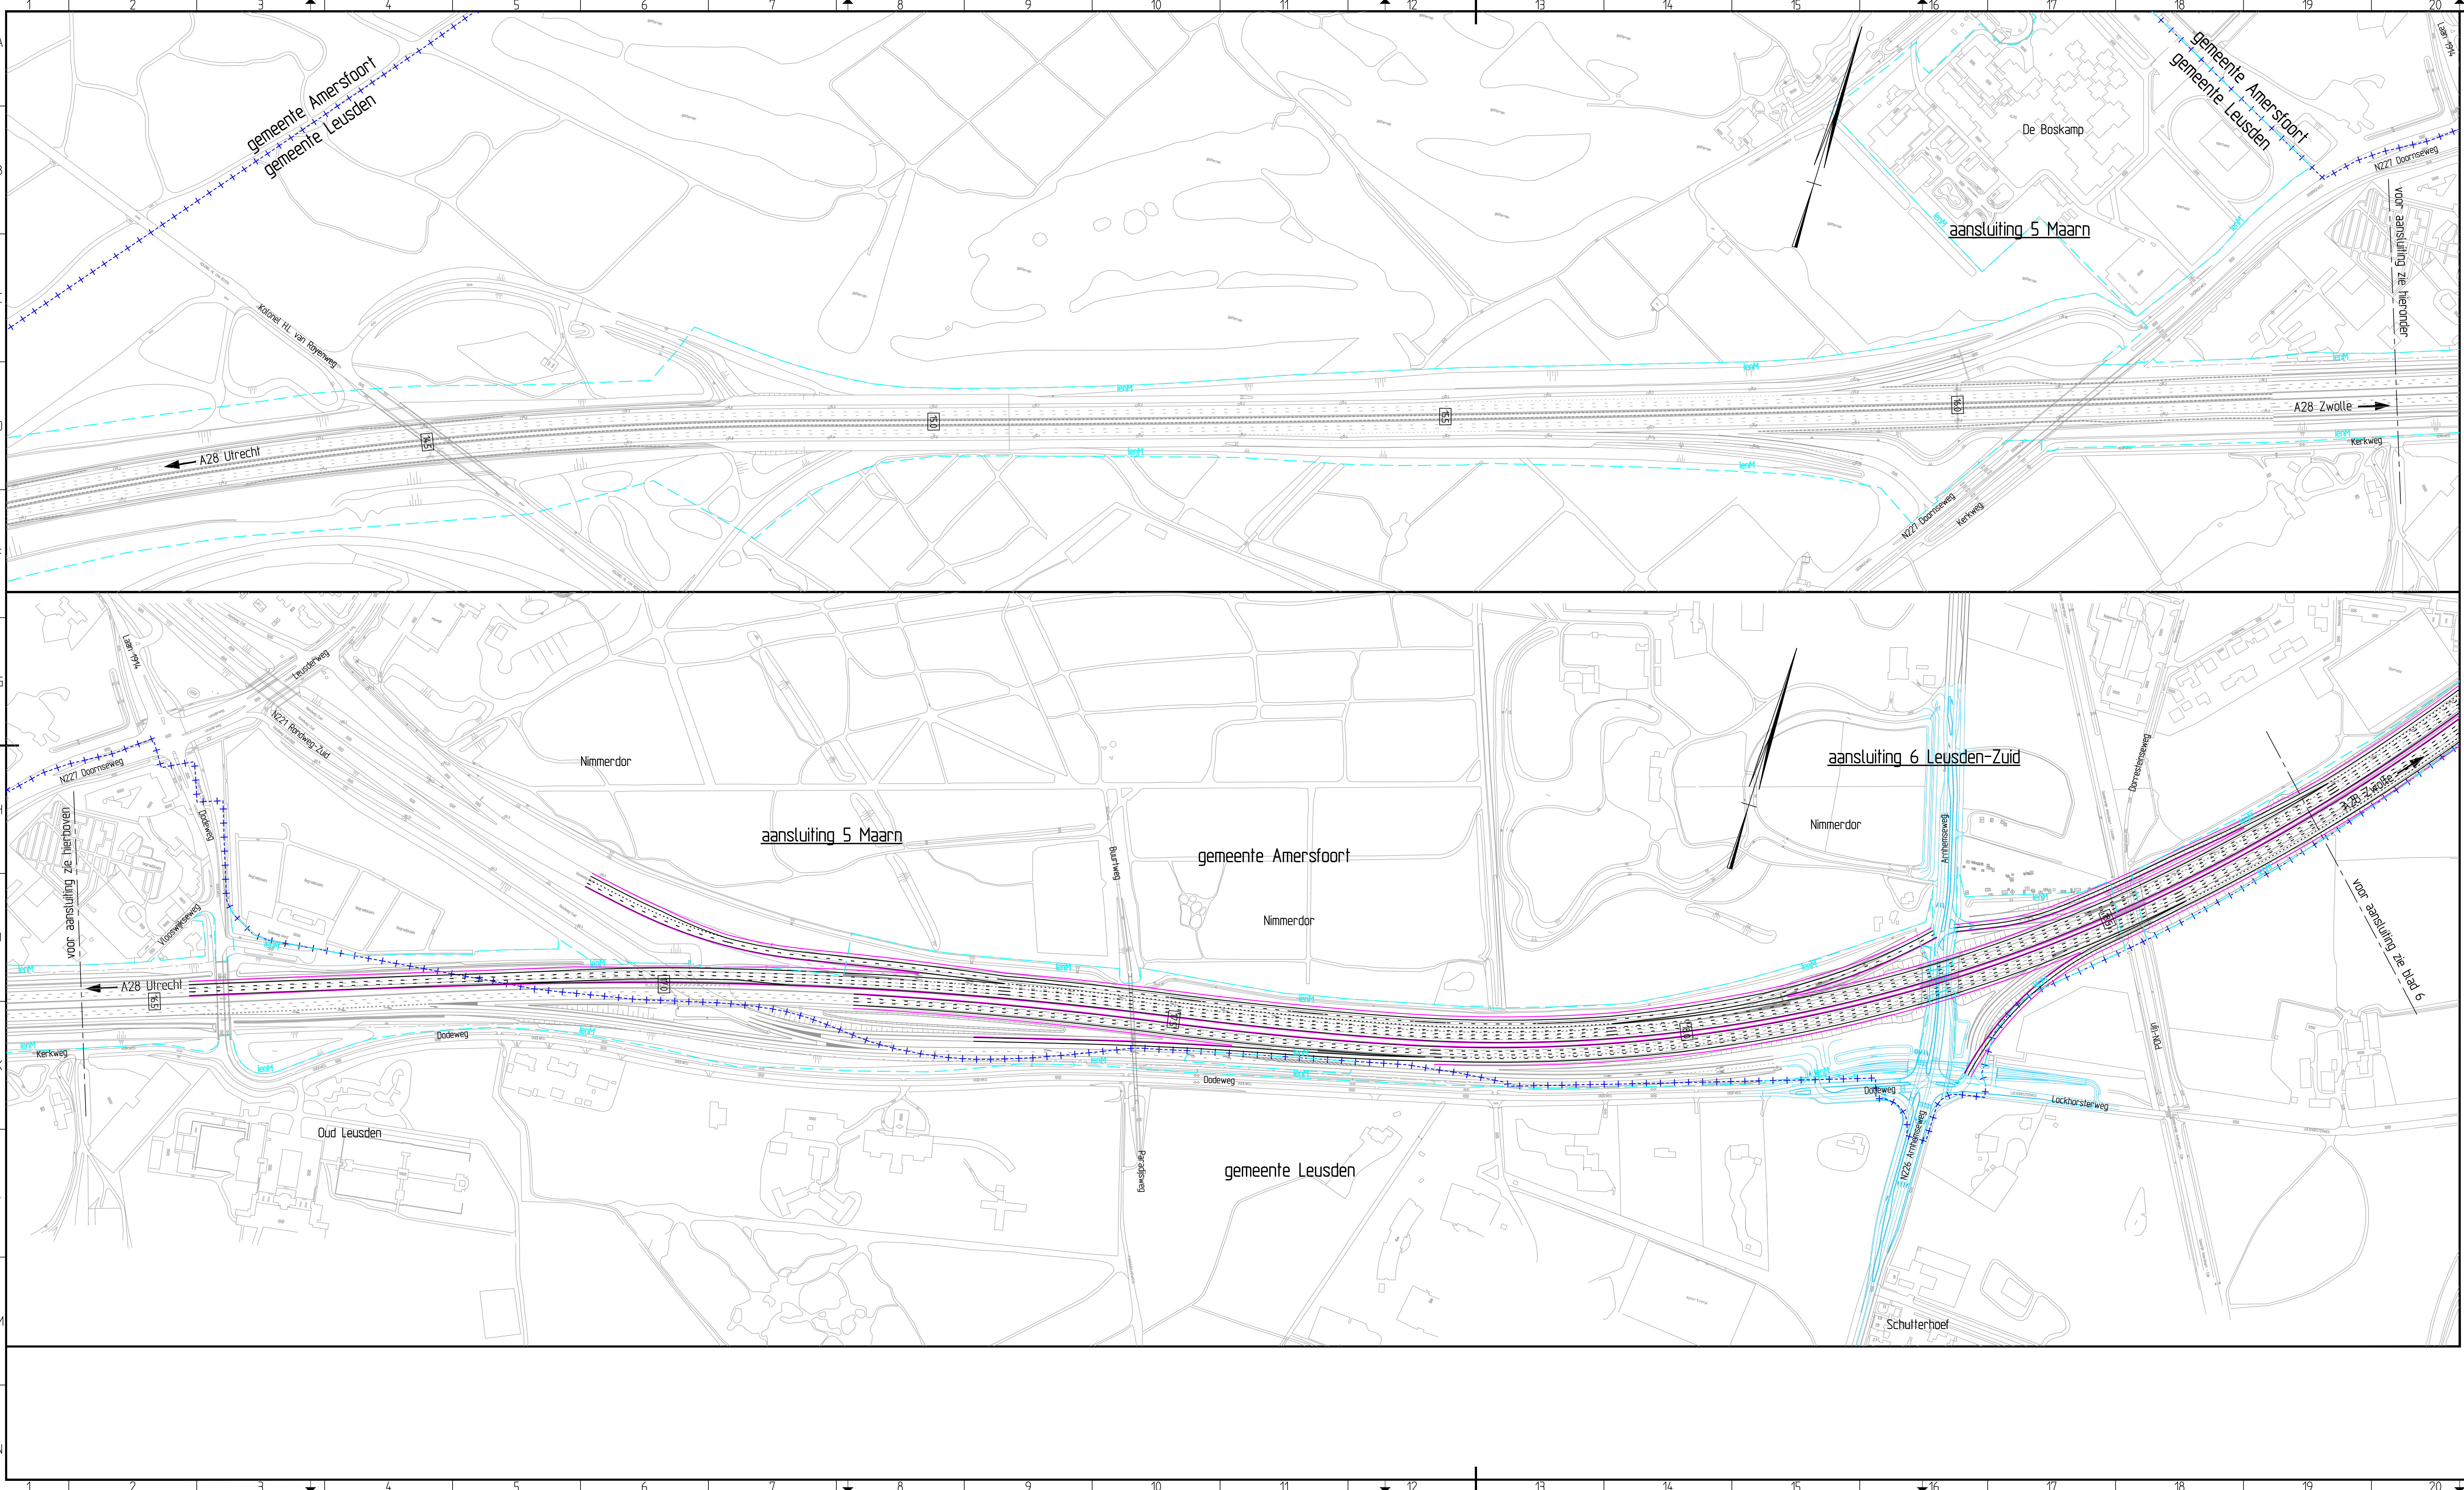



**VERKLARING**

- Bestaande situatie
- Autonome ontwikkelingen
- Referentieontwerp
- Gemeentegrens
- Grens Rijkseigendom (Situatie april 2014)
- [23] Kilometreling

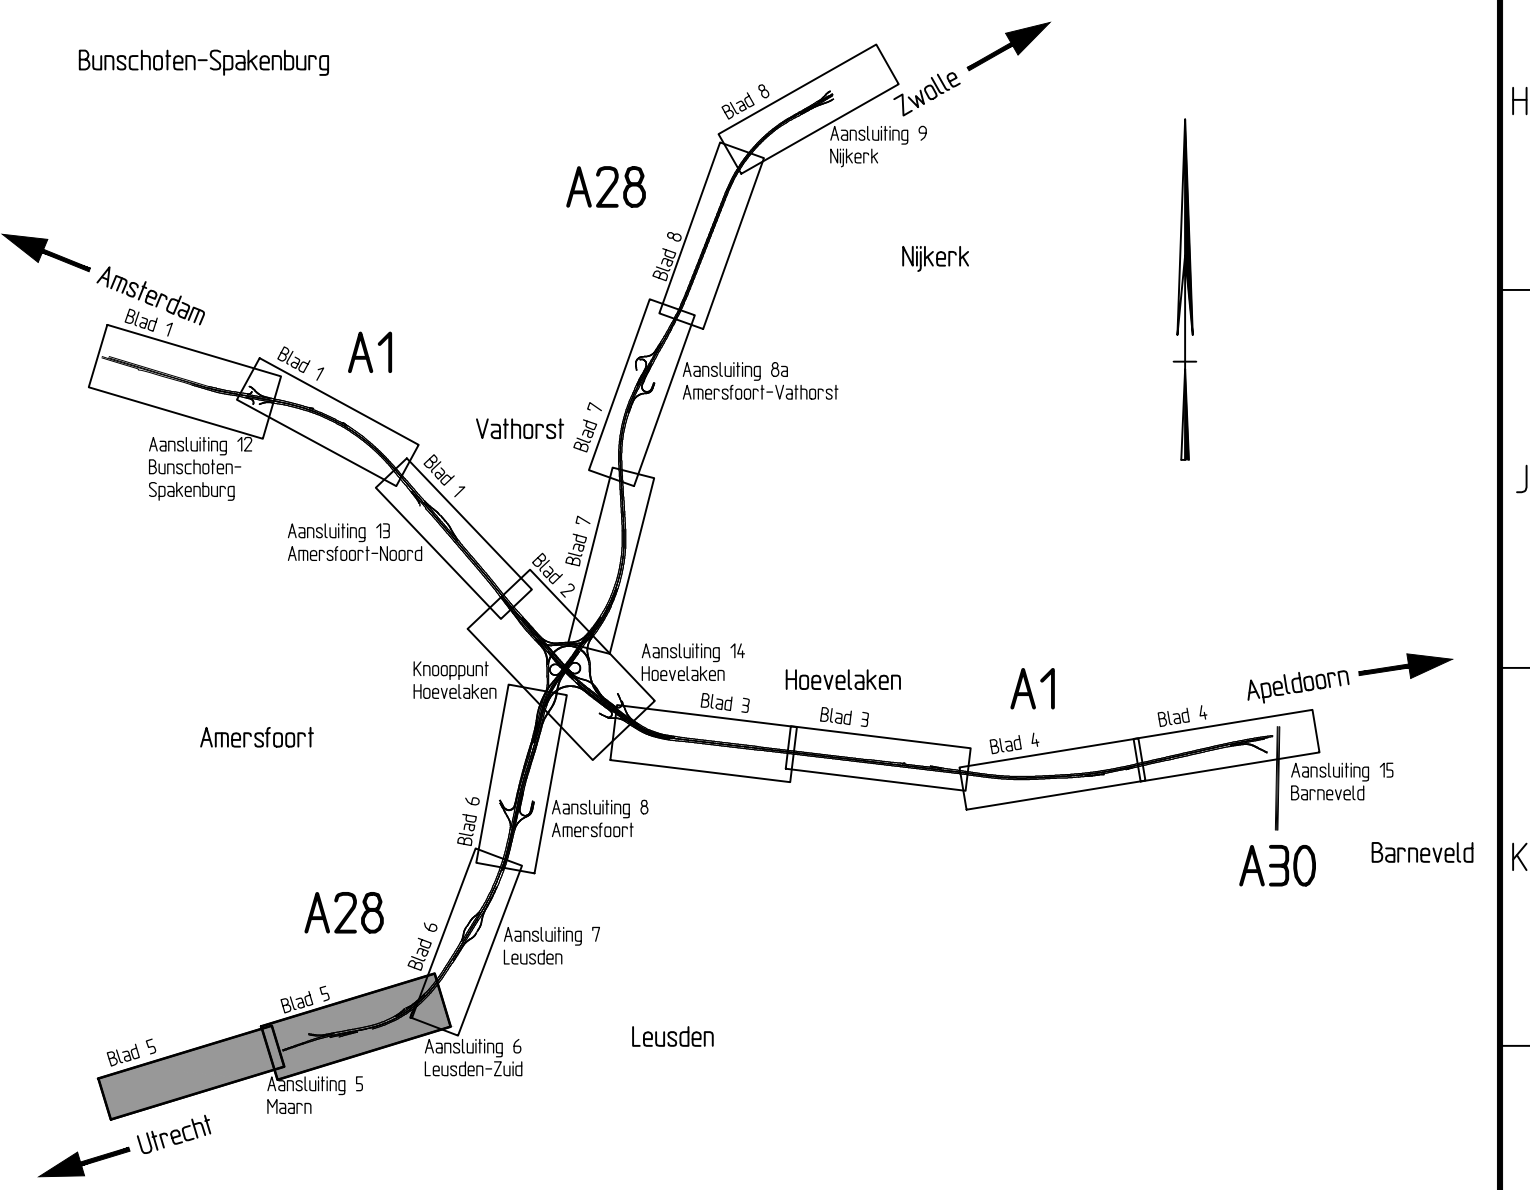


<div> </div>		dienst Utrecht	
RW1/RW28 Knooppunt Hoevelaken		bureau uitbesteding	
Referentieontwerp RW28 km 14.500 - km 18.700		akk. RWS datum behoort bij in 8 bladen, bladnr. 5	
getekend W.J. den Hartog	30-07-2014	projectcode 30-07-2014	tekening formaat A10 schaal 1:2500
gecontroleerd E. Spoelstra	30-07-2014	dossiercode 30-07-2014	
uitgegeven J. van Lier	30-07-2014	reg.nr. B7381-IF-WEG-205	
status Definitief		versie 3.0	



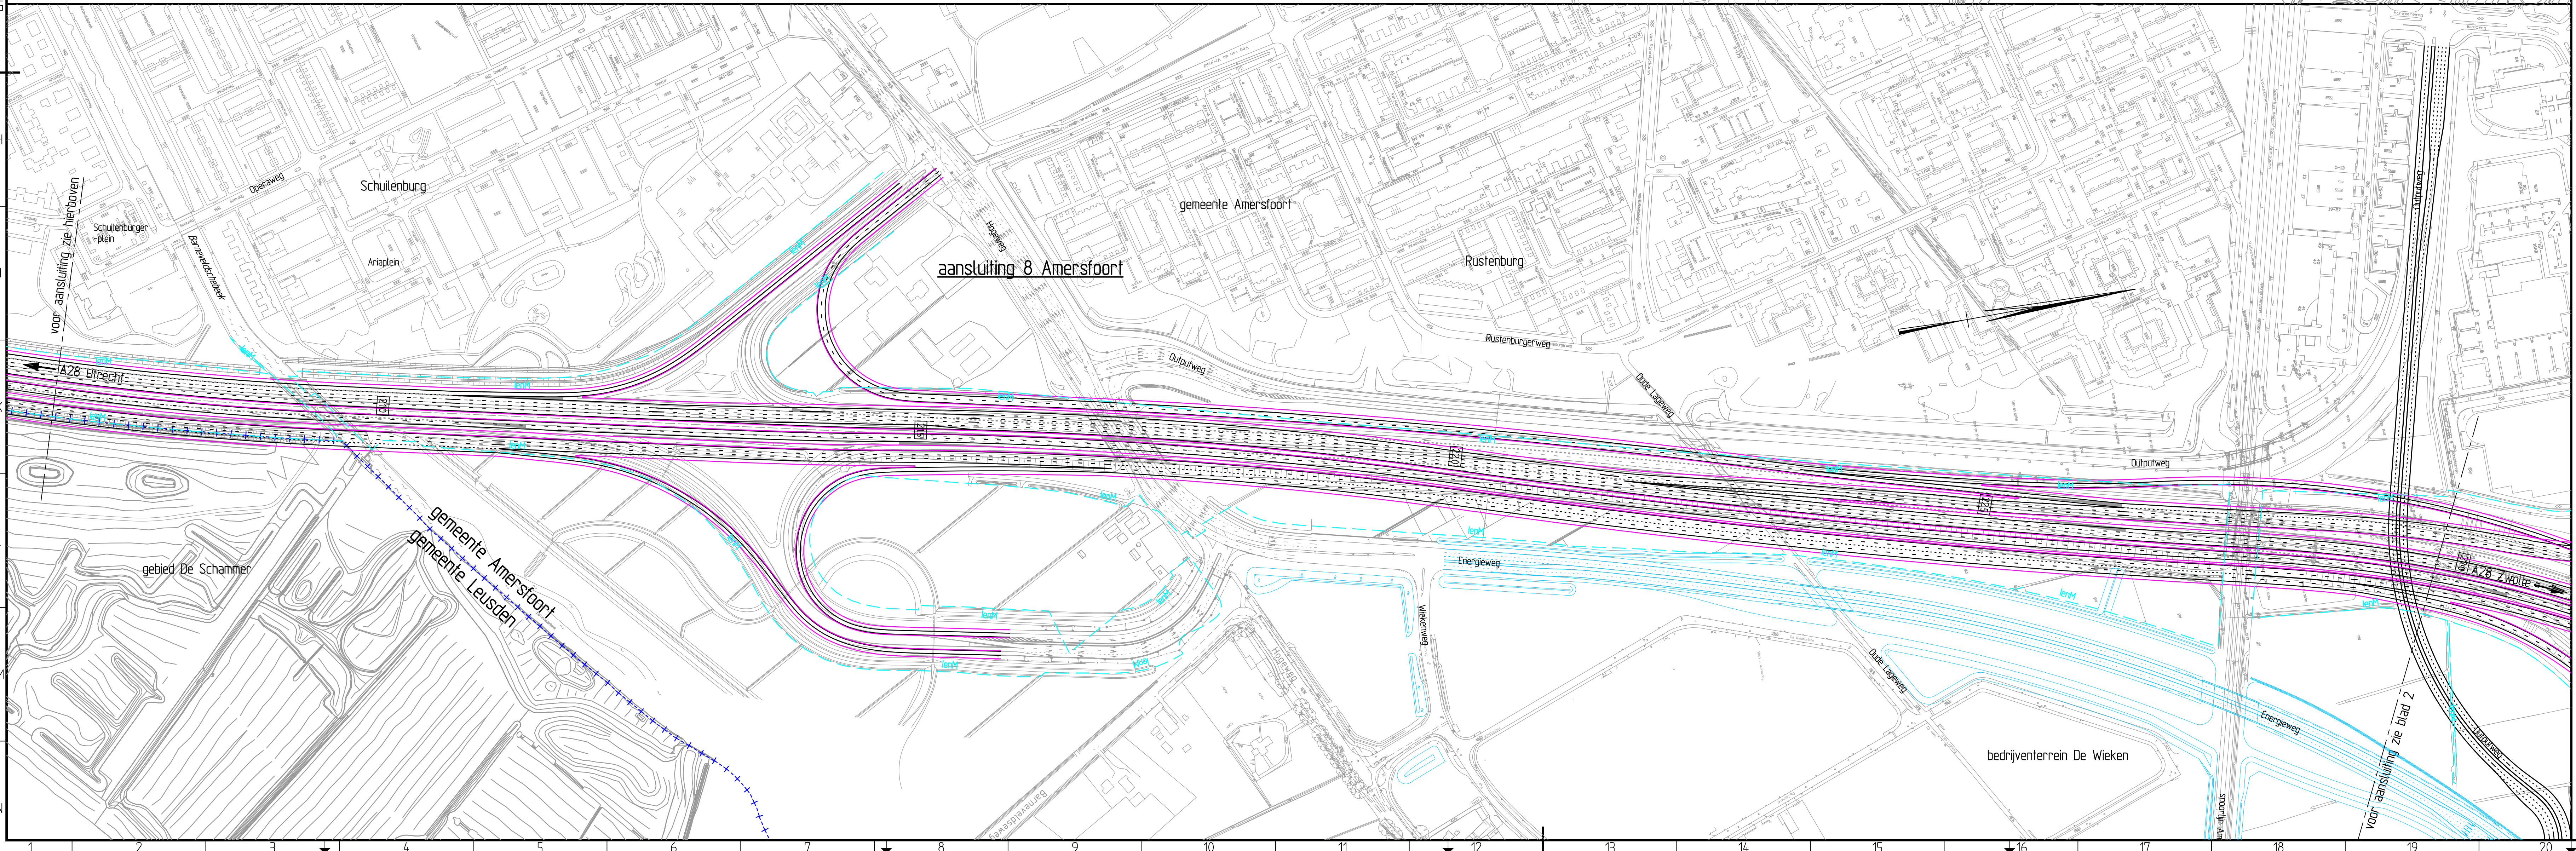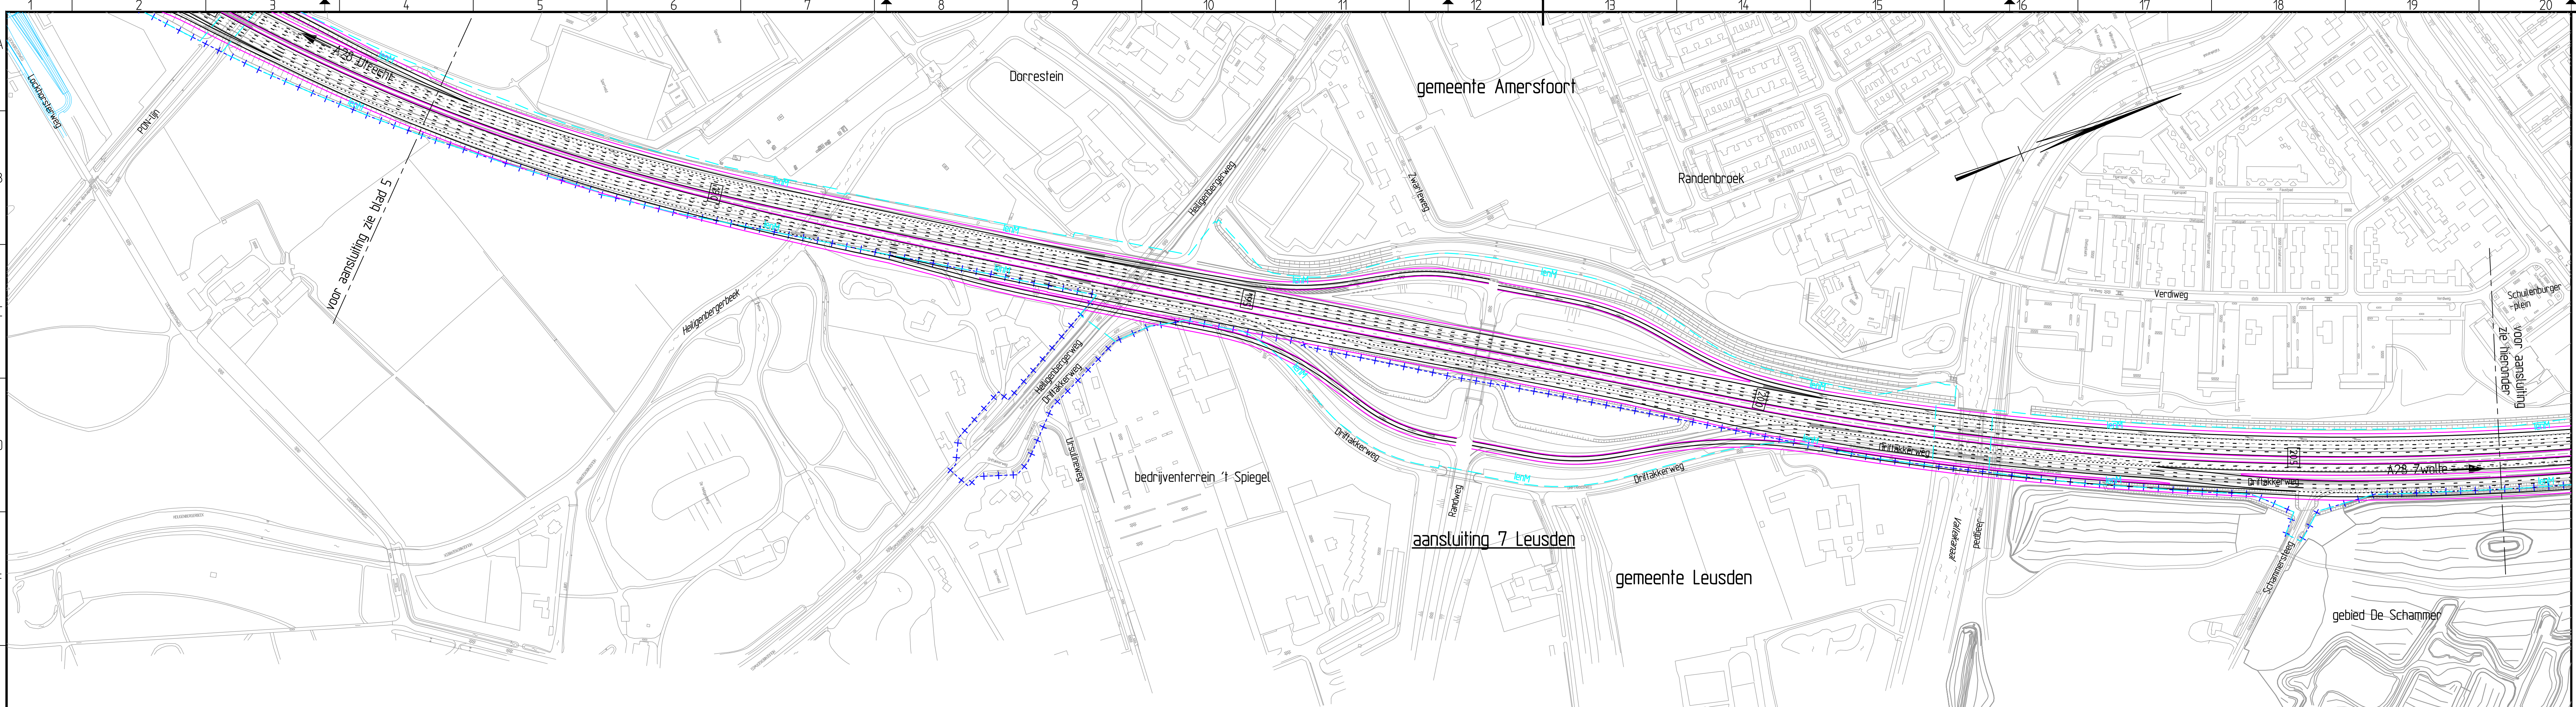


**VERKLARING**

- Bestaande situatie
- Autonome ontwikkelingen
- Referentieontwerp
- Gemeentegrens
- Grens Rijkseigendom (Situatie april 2014)
- [123] Kilometering

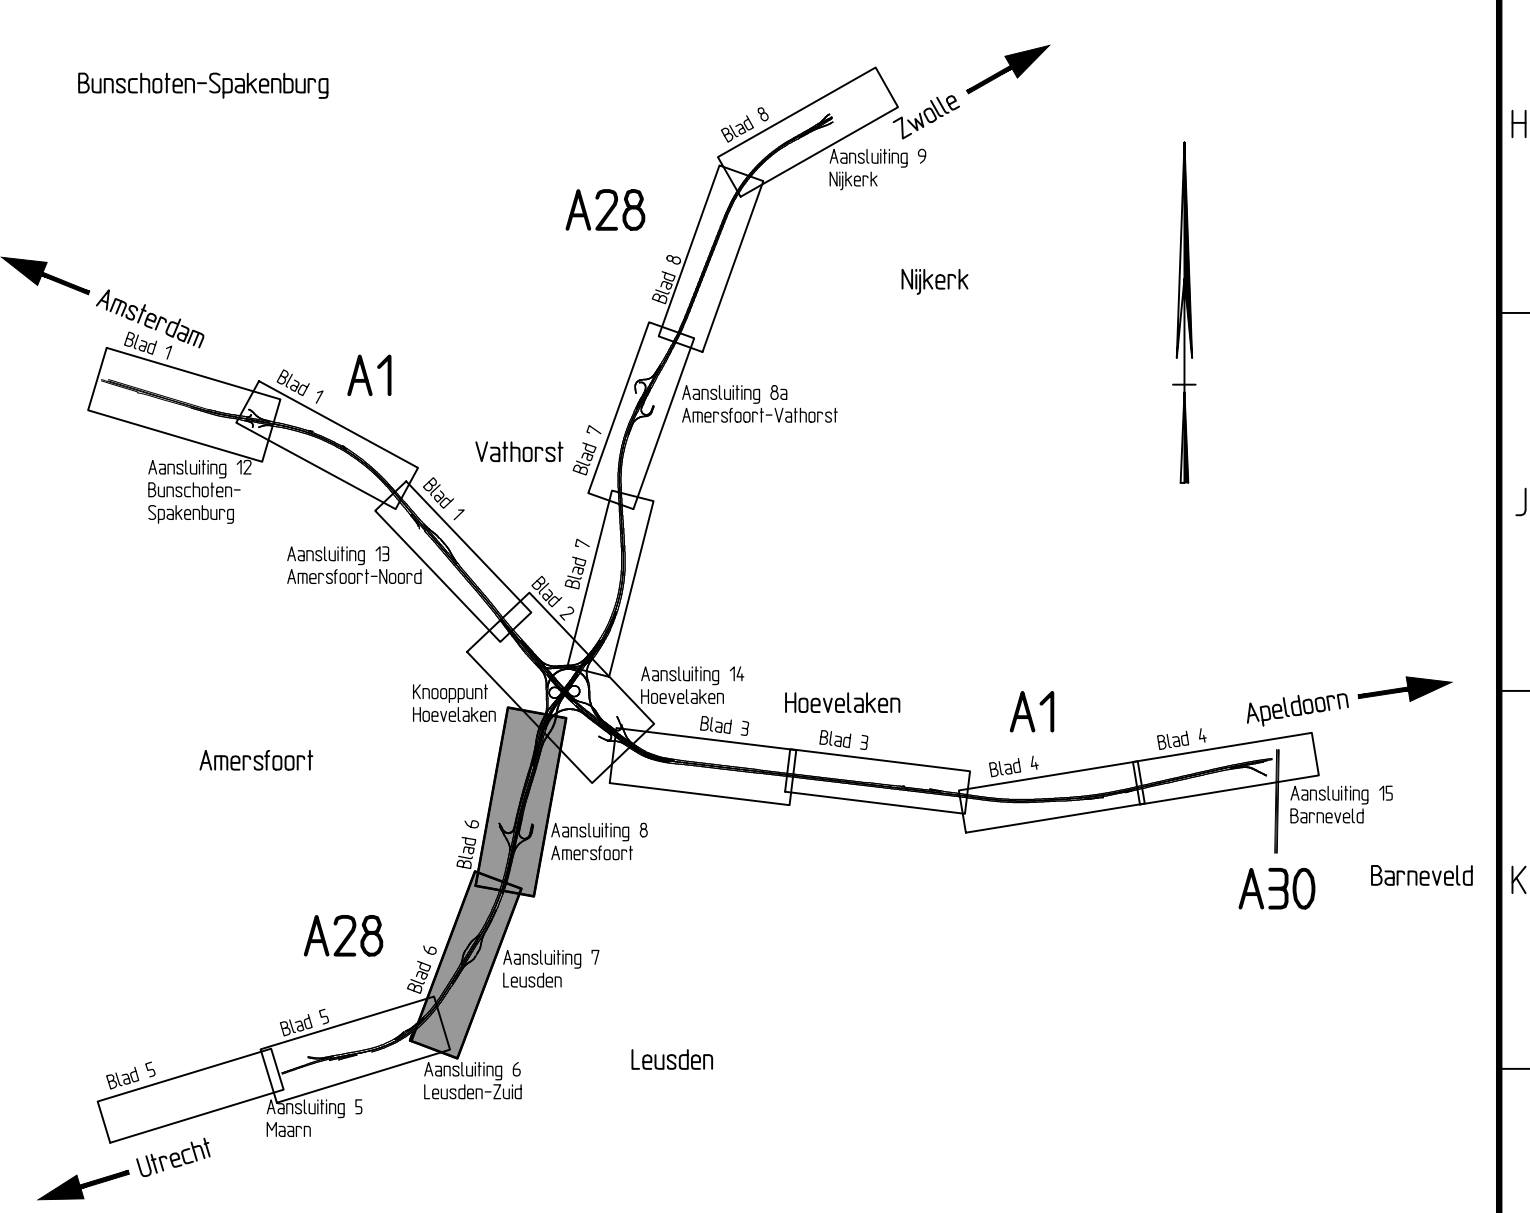


Overzicht		Schaal 1:100.000	
RW1/RW28		Knooppunt Hoevelaken	
Referentieontwerp		akv. RWS datum behoort bij	
RW28 km 18.700 - km 27.000		in 8 bladen, bladnr. 6	
getekend	W.J. den Hartog	30-07-2014	projectcode
gecontroleerd	E. Spoelstra	30-07-2014	dossiercode
uitgegeven	J. van Lier	30-07-2014	dienscode
status	Definitief	versie 3.0	reg.nr. B7381-IF-WEG-206



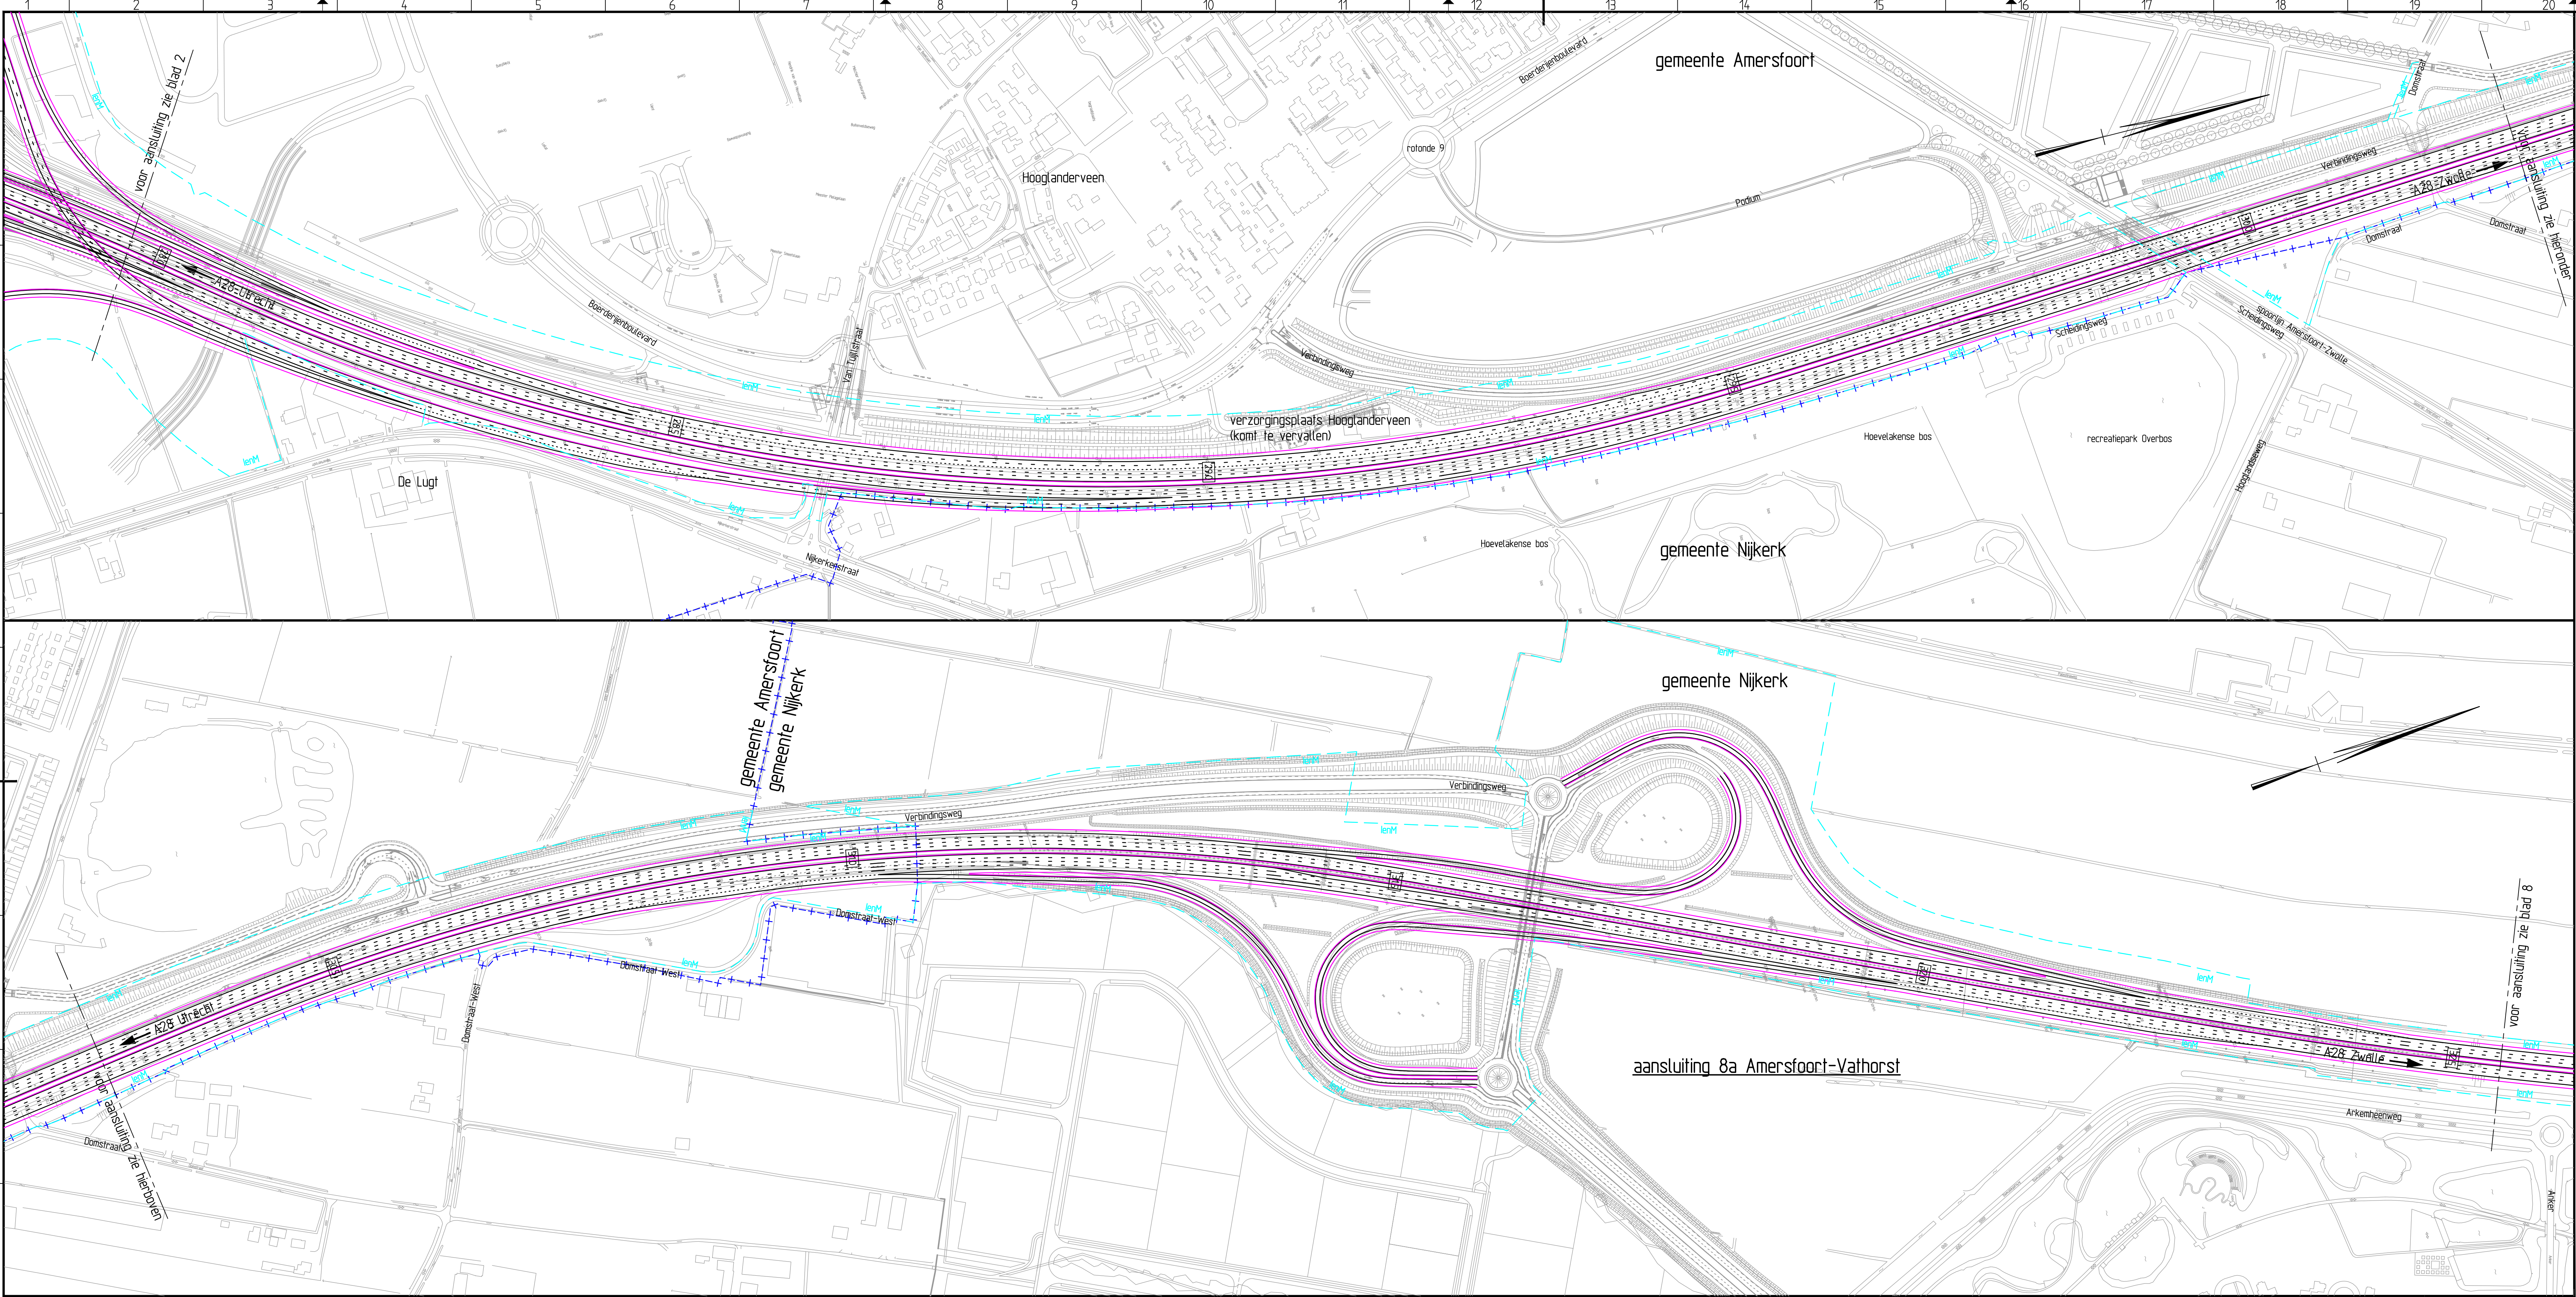

VERKLARING

- Bestaande situatie
- Autonome ontwikkelingen
- Referentieontwerp
- Gemeentegrens
- Grens Rijkseigendom (Situatie april 2014)
- [123] Kilometreling

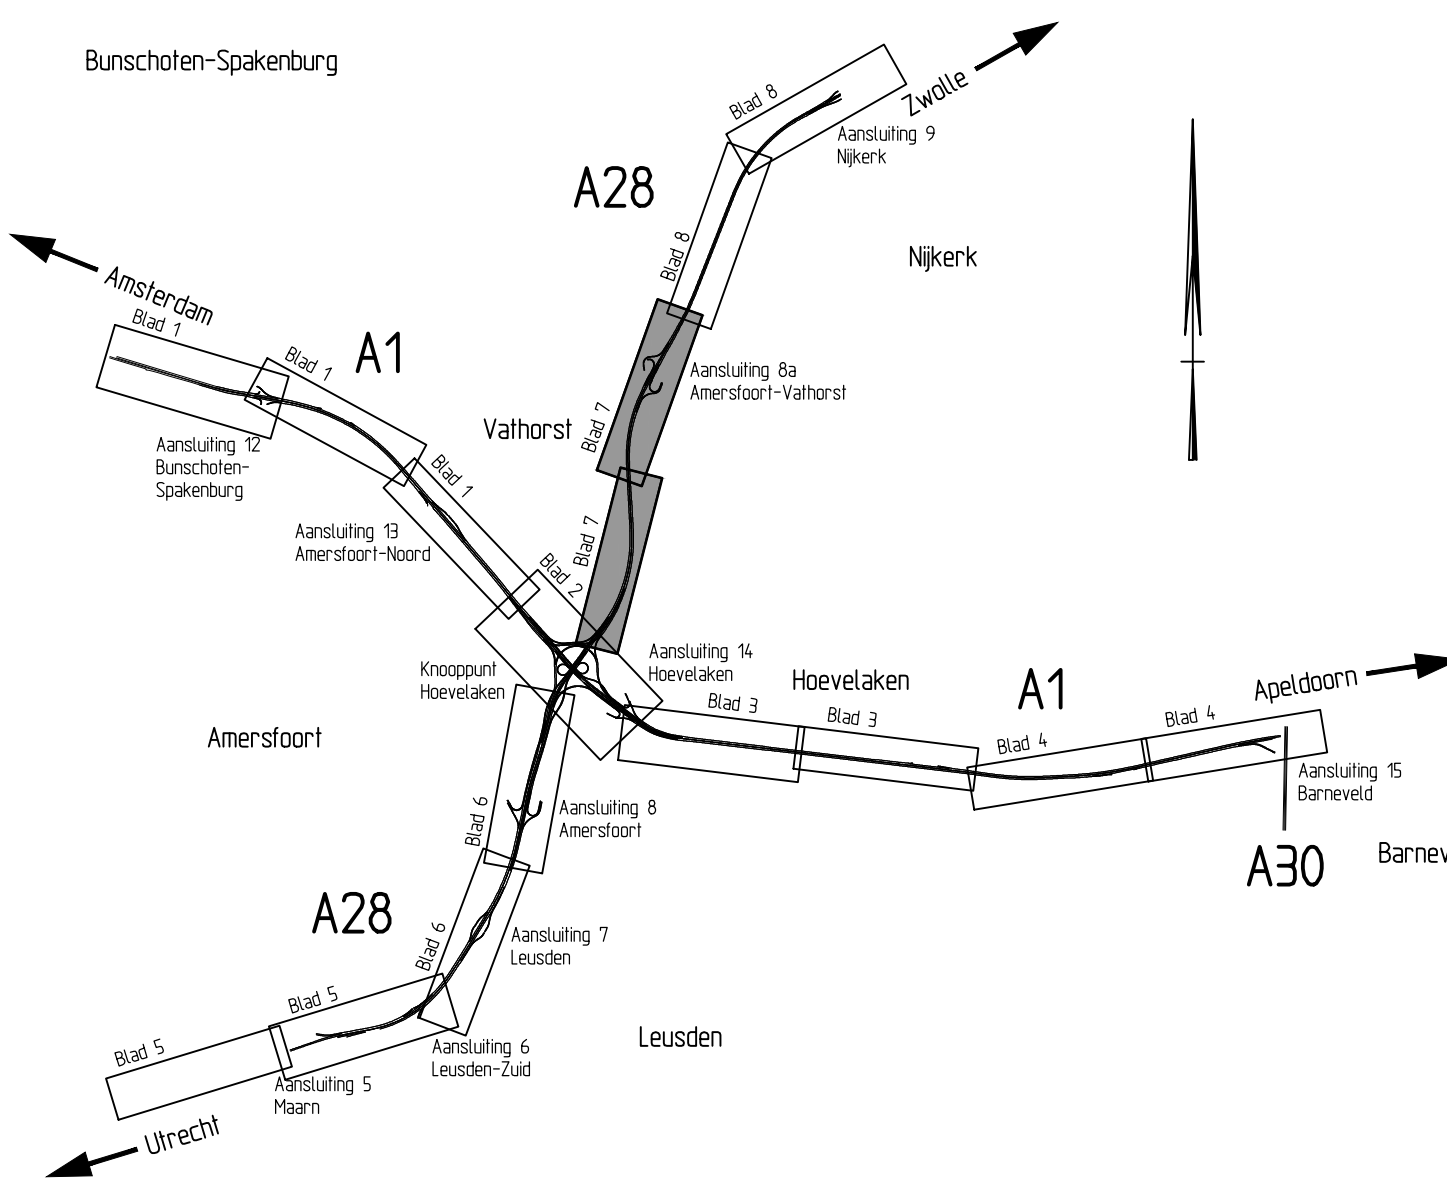

Overzicht  
Schaal: 1:100.000

		dienst Utrecht	
RW1/RW28 Knooppunt Hoevelaken		bureau uitbesteding	
Referentieontwerp		akk. RWS datum behoort bij	
RW28 km 28.000 - km 32.500		in 8 bladen, bladnr. 7	
getekend w.j. den Hartog	30-07-2014	projectcode	tekening
gecontroleerd E. Spoelstra	30-07-2014	dossiercode	formaat A10
uitgegeven J. van Lier	30-07-2014	dienscode	schaal 1:2500
status Definitief	versie 3.0	reg.nr. B7381-IF-WEG-207	



